


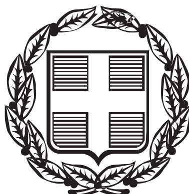

ΕΦΗΜΕΡΙΣ ΤΗΣ ΚΥΒΕΡΝΗΣΕΩΣ

ΤΗΣ ΕΛΛΗΝΙΚΗΣ ΔΗΜΟΚΡΑΤΙΑΣ

ΤΕΥΧΟΣ ΤΕΤΑΡΤΟ **Αρ. Φύλλου 562**

30 Ιουνίου 2004

ΑΠΟΦΑΣΕΙΣ

Αριθ. 5806

Οριοθέτηση ρεμάτων των οικισμών Λυγιάς - Καρυωτών Νομού Λευκάδας.

Ο ΓΕΝΙΚΟΣ ΓΡΑΜΜΑΤΕΑΣ
ΠΕΡΙΦΕΡΕΙΑΣ ΙΟΝΙΩΝ ΝΗΣΙΩΝ

Έχοντας υπόψη:

1. Το Ν. 51/1987 (ΦΕΚ 26 Α/6.3.1987) για τον «καθορισμό των περιφερειών της χώρας κ.λπ.».

2. Το Ν. 3200/1955, άρθρο 8, περί «διοικητικής αποκεντρώσεως».

3. Το Ν. 2503/1997 (ΦΕΚ 107 Α/30.5.1997) περί «Διοίκησης, Οργάνωσης, στελέχωσης της Περιφέρειας, ρύθμιση θεμάτων για την Τοπική Αυτοδιοίκηση και άλλων διατάξεων».

4. Το Ν. 2690/1999 (ΦΕΚ 45 Α/9.3.1999) περί «Κύρωσης του κώδικα διοικητικής διαδικασίας και άλλων διατάξεων».

5. Τις διατάξεις του Ν. 1650/1986 «Για την προστασία του περιβάλλοντος».

6. Το άρθρο 5 § 3β του Ν. 3010/2002 «Εναρμόνιση του Ν. 1650/1986 με τις Οδηγίες 97/11 Ε.Ε. και 96/61 Ε.Ε., διαδικασία οριοθέτησης και ρυθμίσεις θεμάτων για τα υδατορέματα και άλλες διατάξεις».

7. Το υπ' αριθ. 15/10.9.2003 πρακτικό της Νομαρχιακής Επιτροπής της Ν.Α. Λευκάδας για τη «Συλλογή και εκτίμηση στοιχείων (περιβαλλοντικά - υδραυλικά - υδρολογικά) για την οριοθέτηση ρεμάτων των οικισμών Λυγιάς - Καρυωτών και προτάσεις οριοθέτησης».

8. Το από 19.2.2004 έγγραφο της Νομαρχιακής Αυτοδιοίκησης Λευκάδας με αριθ. πρωτ. 3191/2003 για την «Αποστολή Προκαταρκτικής πρότασης αντιπλημμυρικής προστασίας οικισμών».

9. Το άρθρο 46 παρ. 21 του Ν. 3220/2004 «Μέτρα αναπτυξιακής και κοινωνικής πολιτικής αντικειμενικοποίηση του φορολογικού ελέγχου και άλλες διατάξεις.


10. Το γεγονός ότι με την απόφαση αυτή δεν προκαλείται δαπάνη σε βάρος του προϋπολογισμού του Δημοσίου και του Νομού Λευκάδας, αποφασίζουμε:


Εγκρίνουμε την οριοθέτηση των ρεμάτων των οικισμών Λυγιάς - Καρυωτών Νομού Λευκάδας, σύμφωνα με τα θεωρημένα τεύχη από τη Διεύθυνση Τεχνικών Υπηρεσιών της Νομαρχιακής Αυτοδιοίκησης Λευκάδας.

Η απόφαση αυτή να δημοσιευθεί στην Εφημερίδα της Κυβερνήσεως.

Κέρκυρα, 25 Μαΐου 2004

Ο Γενικός Γραμματέας Περιφέρειας
ΣΩΤΗΡΙΟΣ ΒΟΣΔΟΥ

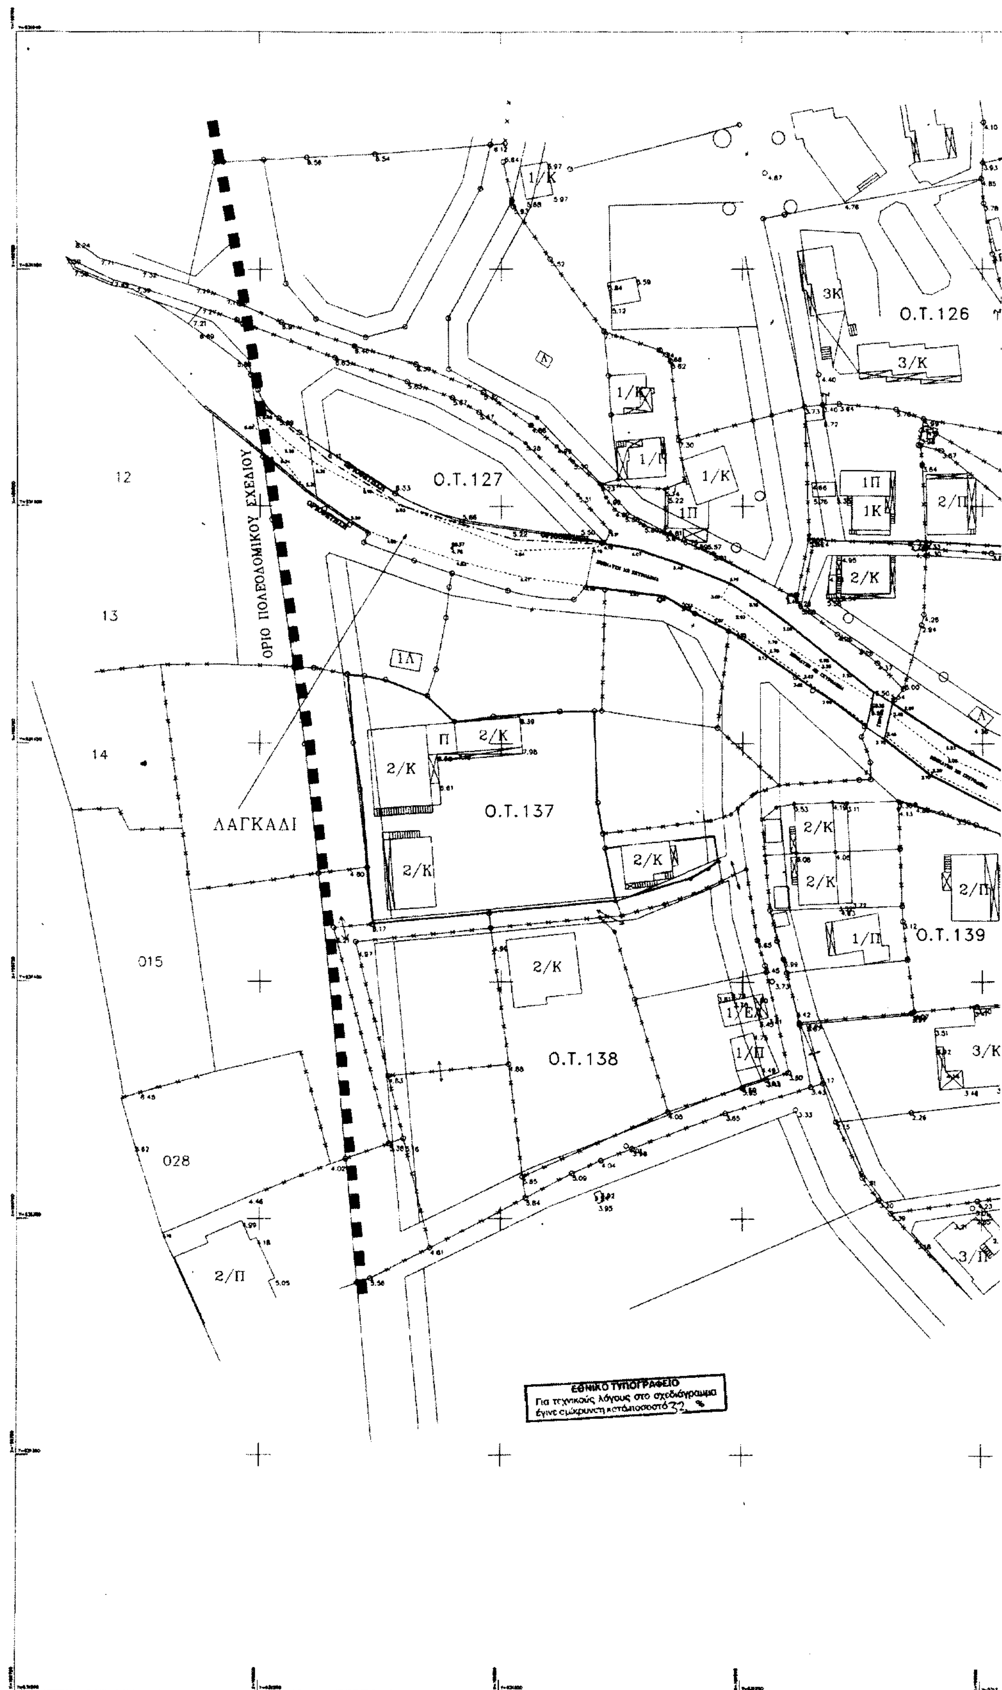
Ο.Τ.126
3Κ
3/Κ
1/Κ
1/Κ
1/Π
1/Κ
1Π
1Π
1Κ
2/Π
2/Κ
Ο.Τ.127
12
13
14
ΟΡΙΟ ΠΟΛΕΟΔΟΜΙΚΟΥ ΣΧΕΔΙΟΥ
1Λ
Π
2/Κ
2/Κ
2/Κ
Ο.Τ.137
ΛΑΓΚΑΔΙ
2/Κ
2/Κ
2/Κ
2/Κ
2/Π
1/Π
Ο.Τ.139
015
2/Κ
1/ΕΛ
1/Π
Ο.Τ.138
3/Κ
028
2/Π
3/Π
ΕΘΝΙΚΟ ΤΥΠΟΓΡΑΦΕΙΟ
Για τεχνικούς λόγους στο σχεδιάγραμμα έγινε σμίκρυνση κατά ποσοστό 32 %

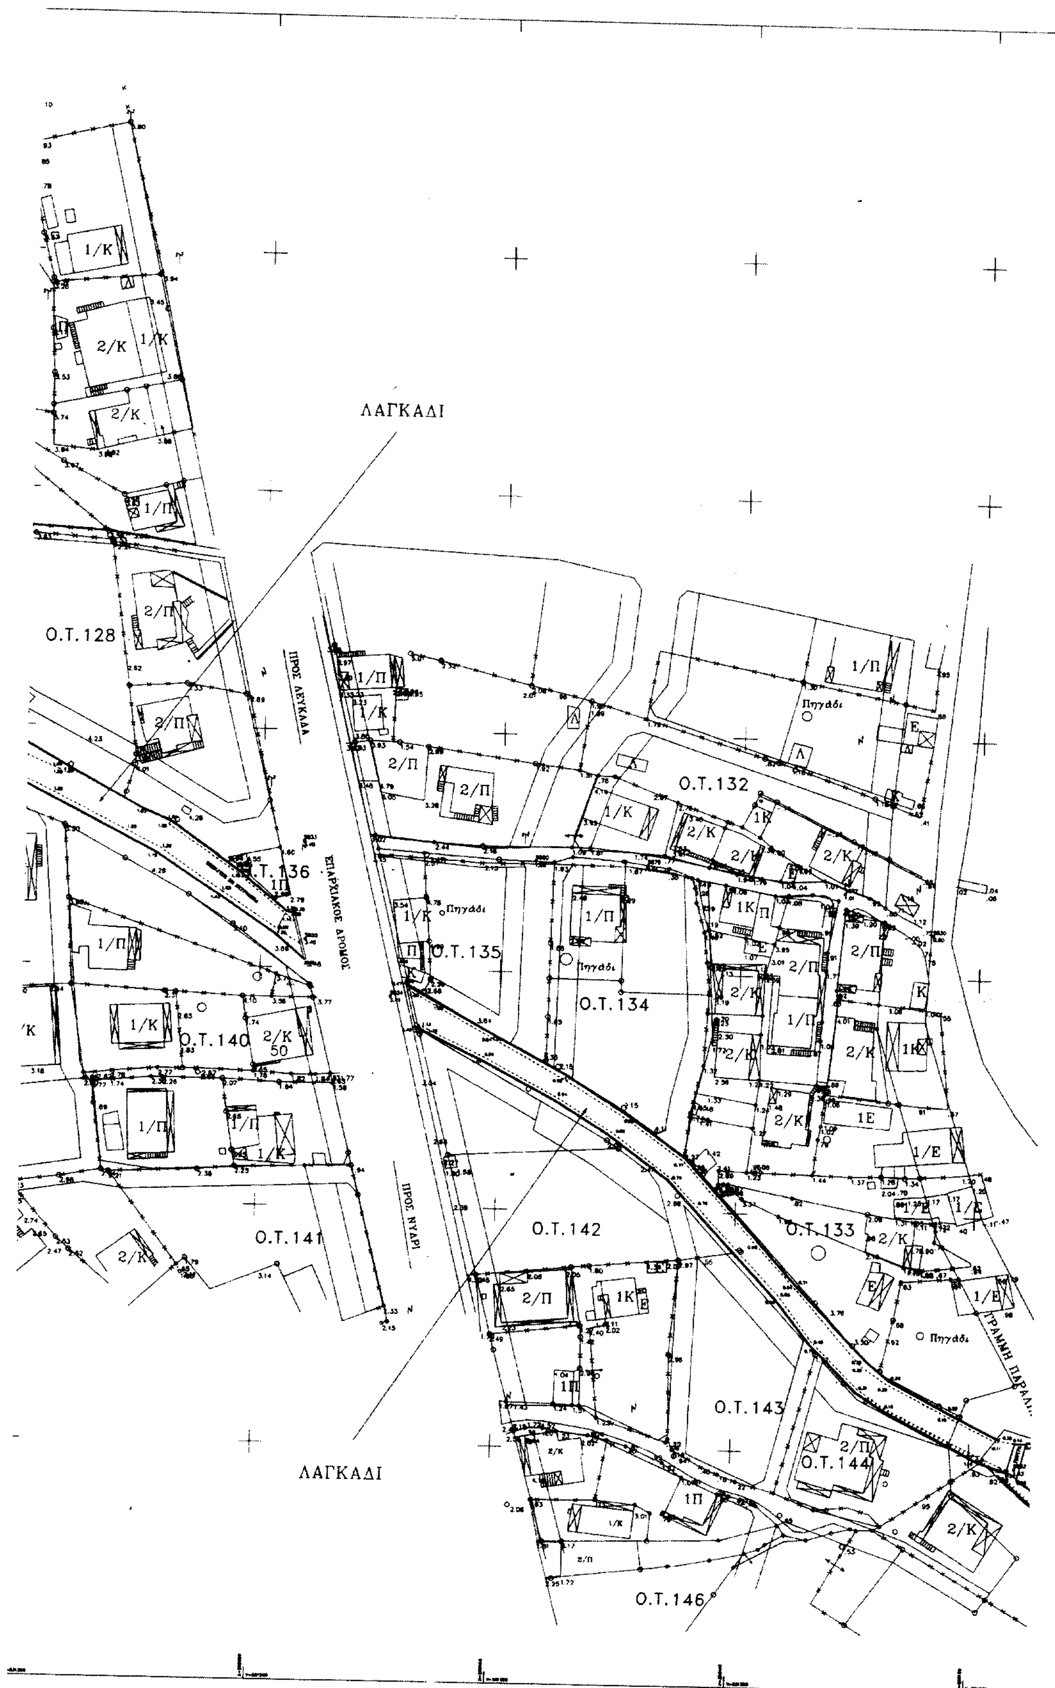
ΛΑΓΚΑΔΙ
Ο.Τ. 128
ΠΡΟΣ ΛΕΥΚΑΔΑ
ΕΠΑΡΧΙΑΚΟΣ ΔΡΟΜΟΣ
Ο.Τ. 136
Ο.Τ. 135
Ο.Τ. 132
Ο.Τ. 134
Ο.Τ. 140
Ο.Τ. 141
ΠΡΟΣ ΝΥΔΡΙ
Ο.Τ. 142
Ο.Τ. 133
Ο.Τ. 143
Ο.Τ. 144
Ο.Τ. 146
ΛΑΓΚΑΔΙ
Πηγάδι

Β

Πηγάδι

ΓΡΑΜΜΗ ΠΑΡΑΛΙΑΣ

ΓΡΑΜΜΗ ΑΙΓΙΑΛΟΥ

ΥΠΟΜΝΗΜΑ ΓΡΑΜΜΩΝ ΚΑΙ ΣΥΜΒΟΛΩΝ

- ΤΟΙΧΕΙΟ ΔΙΕΥΘΕΤΗΣΗΣ ΥΔΑΤΩΝ
- ΡΟΗ ΥΔΑΤΩΝ
- ΡΕΜΑ ΧΩΡΙΣ ΤΟΙΧΕΙΟ ΔΙΕΥΘΕΤΗΣΗΣ
- ΠΕΖΟΔΡΟΜΙΟ
- ΟΡΙΟ ΙΔΙΟΚΤΗΣΙΑΣ
- ΣΥΡΜΑΤΟΠΛΕΓΜΑ
- ΡΥΜΟΤΟΜΙΚΗ ΓΡΑΜΜΗ ΣΧΕΔΙΟΥ
- ΟΙΚΟΔΟΜΙΚΗ ΓΡΑΜΜΗ ΣΧΕΔΙΟΥ
- ΟΡΙΟ ΠΟΛΕΟΔΟΜΙΚΟΥ ΣΧΕΔΙΟΥ
- ΤΕΧΝΙΚΟ-ΓΕΦΥΡΑ ΔΡΟΜΟΣ ΠΡΟΣΠΕΛΑΣΗΣ
- ΟΡΙΟΘΕΤΗΣΗ ΡΕΜΑΤΟΣ
- ΕΠΕΝΔΥΣΗ ΡΕΜΑΤΟΣ ΜΕ ΕΚΤΡΟΔΕΜΑ

ΕΛΛΗΝΙΚΗ ΔΗΜΟΚΡΑΤΙΑ

ΝΟΜΑΡΧΙΑ ΛΕΥΚΑΔΟΣ

ΘΕΣΗ: ΟΙΚΙΣΜΟΙ ΛΥΓΙΑΣ - ΚΑΡΥΩΤΩΝ

ΣΥΛΛΟΓΗ ΚΑΙ ΕΚΤΙΜΗΣΗ ΣΤΟΙΧΕΙΩΝ
(ΠΕΡΙΒΑΛΛΟΝΤΙΚΑ - ΥΔΡΑΥΛΙΚΑ - ΥΔΡΟΛΟΓΙΚΑ)
ΓΙΑ ΤΗΝ ΟΡΙΟΘΕΤΗΣΗ ΡΕΜΑΤΩΝ ΤΩΝ ΟΙΚΙΣΜΩΝ
ΛΥΓΙΑΣ - ΚΑΡΥΩΤΩΝ ΚΑΙ ΠΡΟΤΑΣΕΙΣ ΟΡΙΟΘΕΤΗΣΗΣ

ΠΡΟΚΑΤΑΡΤΙΚΗ ΠΡΟΤΑΣΗ ΑΝΤΙΠΛΗΜΜΥΡΙΚΗΣ ΠΡΟΣΤΑΣΙΑΣ ΟΙΚΙΣΜΩΝ

ΑΡΙΘΜΟΣ ΣΧΕΔΙΟΥ: Σ.03
ΚΛΙΜΑΚΑ: 1:500
ΗΜΕΡΟΜΗΝΙΑ: ΔΕΚΕΜΒΡΙΟΣ 2003

ΟΡΙΖΟΝΤΙΟΓΡΑΦΙΑ ΡΕΜΑΤΟΣ ΛΑΓΚΑΔΙ ΟΙΚΙΣΜΟΥ ΛΥΓΙΑΣ

ΑΝΑΔΟΧΟΙ: ΜΑΝΩΛΙΤΣΗΣ ΘΕΟΔΩΡΟΣ ΤΟΠΟΓΡΑΦΟΣ ΜΗΧΑΝΙΚΟΣ ΚΑΤΗΓΟΡΙΑ 13 (ΥΔΡΑΥΛΙΚΑ ΕΡΓΑ)	ΜΑΝΩΛΙΤΣΗΣ ΘΕΟΔΩΡΟΣ ΔΙΠΛ. ΑΓΡΟΝΟΜΟΣ ΤΟΠΟΓΡΑΦΟΣ ΜΗΧΑΝΙΚΟΣ Α.Π.Θ ΜΕΛΟΣ Τ.Ε.Ε. ΑΡΙΘ. ΜΗΤΡΩΟΥ 62996	ΥΠΟΓΡΑΦΗ:
ΠΑΠΑΔΑΤΟΣ ΙΩΑΝΝΗΣ ΓΕΩΛΟΓΟΣ - ΓΕΩΤΕΧΝΙΚΟΣ M.Sc. ΚΑΤΗΓΟΡΙΑ 20 (ΓΕΩΛΟΓΙΚΑ)	ΙΩΑΝΝΗΣ ΠΑΠΑΔΑΤΟΣ	ΥΠΟΓΡΑΦΗ:
ΕΓΚΡΙΣΕΙΣ ΥΠΗΡΕΣΙΑΣ:	ΕΠΙΒΛΕΠΟΝΤΕΣ	ΥΠΟΓΡΑΦΗ:
ΕΘΕΩΡΗΘΗ Ο ΔΙΕΥΘΥΝΤΗΣ ΤΕΧΝΙΚΩΝ ΥΠΗΡΕΣΙΩΝ Ν.ΛΕΥΚΑΔΟΣ	ΤΣΩΛΗΣ ΚΩΝ/ΝΟΣ ΤΟΠΟΓΡΑΦΟΣ ΜΗΧΑΝΙΚΟΣ ΜΕ ΒΑΘΜΟ Α'	
ΥΠΟΓΡΑΦΗ. ΚΑΡΑΚΩΣΤΑΣ ΠΑΝΑΓΙΩΤΗΣ ΠΟΛΙΤΙΚΟΣ ΜΗΧΑΝΙΚΟΣ ΜΕ ΒΑΘΜΟ Α'	ΓΟΥΡΖΗΣ ΑΘΑΝΑΣΙΟΣ ΓΕΩΛΟΓΟΣ ΜΕ ΒΑΘΜΟ Α'	

ΟΔΟΣ ΚΟΛΟΚΟΤΡΩΝΗ

ΟΔΟΣ ΚΟΛ

017

ΓΗΠΕΔΟ ΤΕΝΝΙΣ

01/07

019

008

006

003

O.T.59

009

005

004

01/04

007

O.T. 24

029

Πηγάδι

3/K

009 O.T.60

027

028

ΟΡΙΟ ΠΟΛΕΟΔΟΜΙΚΟΥ ΣΧΕΔΙΟΥ


ΡΕΜΑ 1

Πηγάδι


2/K

1/E


024

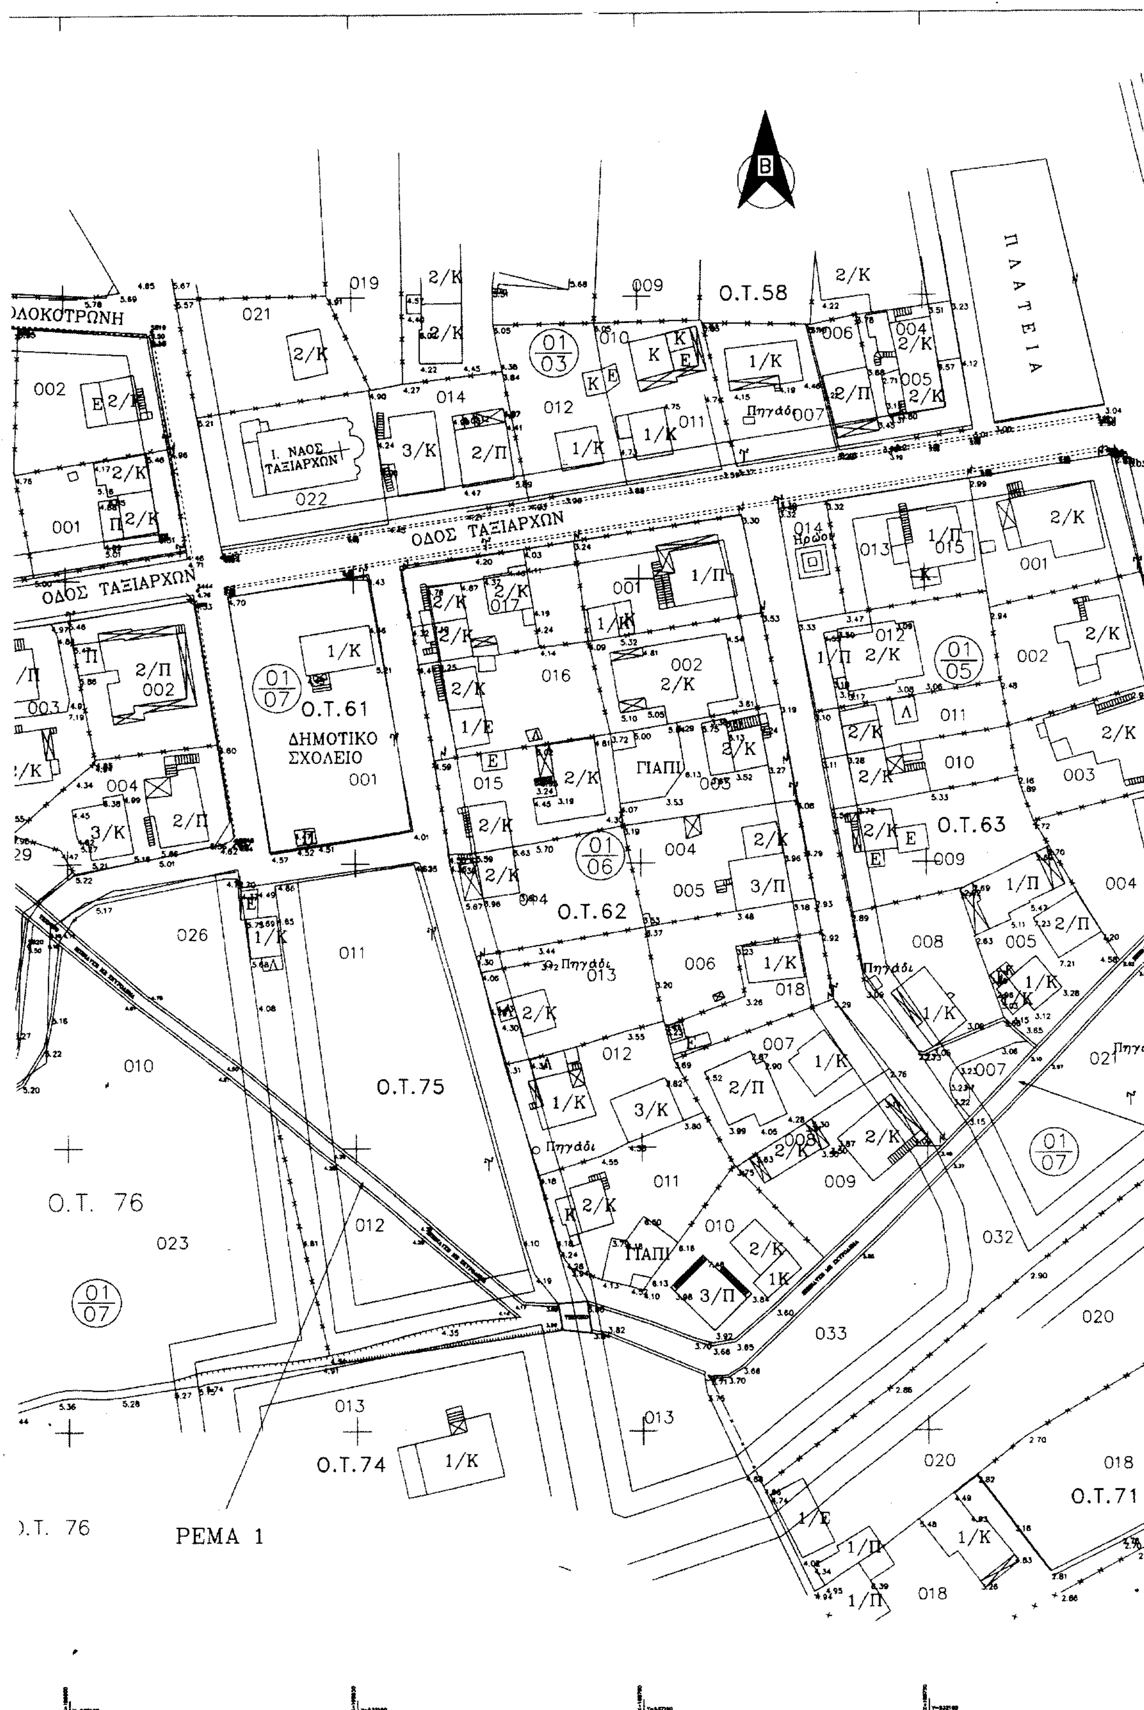


Π Λ Α Τ Ε Ι Α
Ο.Τ.58
ΟΔΟΣ ΤΑΞΙΑΡΧΩΝ
Ι. ΝΑΟΣ ΤΑΞΙΑΡΧΩΝ
Ο.Τ.61
ΔΗΜΟΤΙΚΟ ΣΧΟΛΕΙΟ
Ο.Τ.62
Ο.Τ.63
Ο.Τ.75
Ο.Τ. 76
Ο.Τ.74
Ο.Τ.71
ΡΕΜΑ 1
ΓΙΑΠΙ
Πηγάδι

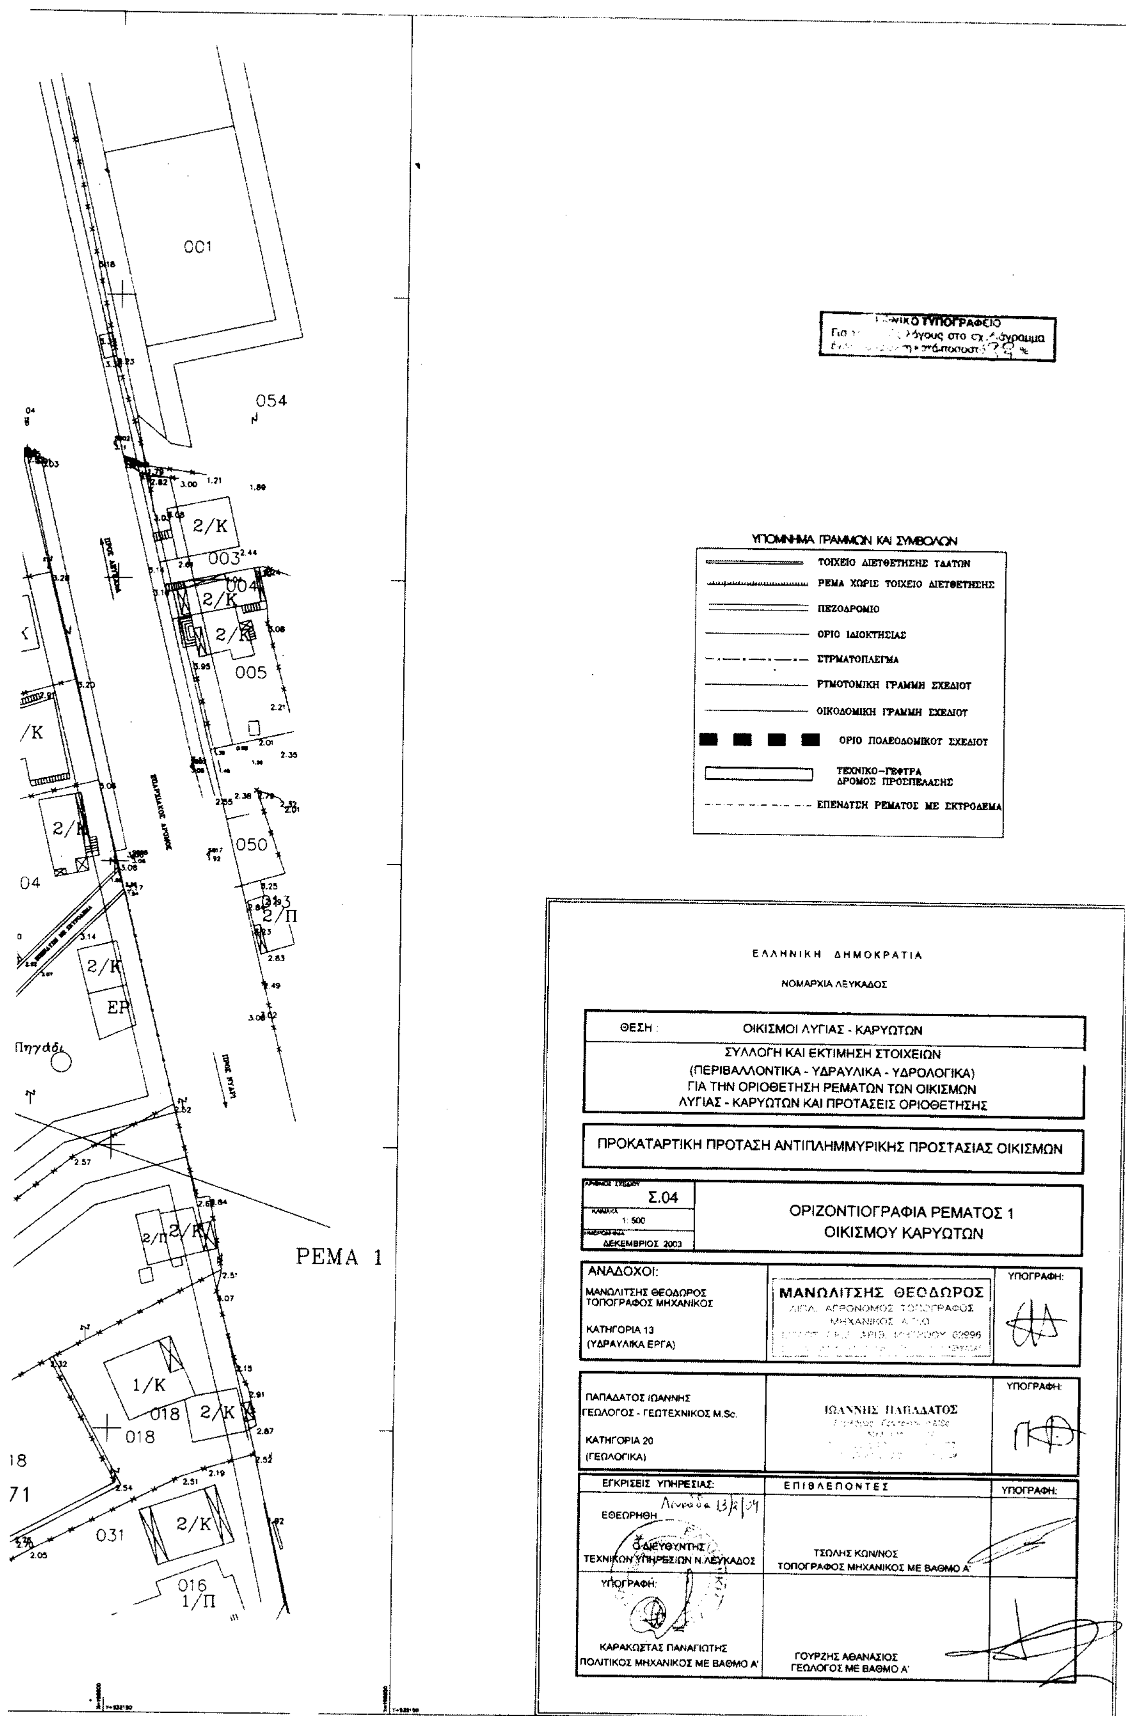


001
054
2/Κ
003
004
005
050
2/Π
ΕΡ
ΡΕΜΑ 1
1/Κ
018
031
016
1/Π
ΥΠΟΜΝΗΜΑ ΓΡΑΜΜΩΝ ΚΑΙ ΣΥΜΒΟΛΩΝ
ΤΟΙΧΕΙΟ ΔΙΕΥΘΕΤΗΣΗΣ ΥΔΑΤΩΝ
ΡΕΜΑ ΧΩΡΙΣ ΤΟΙΧΕΙΟ ΔΙΕΥΘΕΤΗΣΗΣ
ΠΕΖΟΔΡΟΜΙΟ
ΟΡΙΟ ΙΔΙΟΚΤΗΣΙΑΣ
ΣΥΡΜΑΤΟΠΛΕΓΜΑ
ΡΥΜΟΤΟΜΙΚΗ ΓΡΑΜΜΗ ΣΧΕΔΙΟΥ
ΟΙΚΟΔΟΜΙΚΗ ΓΡΑΜΜΗ ΣΧΕΔΙΟΥ
ΟΡΙΟ ΠΟΛΕΟΔΟΜΙΚΟΥ ΣΧΕΔΙΟΥ
ΤΕΧΝΙΚΟ-ΓΕΦΥΡΑ
ΔΡΟΜΟΣ ΠΡΟΣΠΕΛΑΣΗΣ
ΕΠΕΝΔΥΣΗ ΡΕΜΑΤΟΣ ΜΕ ΣΚΥΡΟΔΕΜΑ
ΕΛΛΗΝΙΚΗ ΔΗΜΟΚΡΑΤΙΑ
ΝΟΜΑΡΧΙΑ ΛΕΥΚΑΔΟΣ
ΘΕΣΗ: ΟΙΚΙΣΜΟΙ ΛΥΓΙΑΣ - ΚΑΡΥΩΤΩΝ
ΣΥΛΛΟΓΗ ΚΑΙ ΕΚΤΙΜΗΣΗ ΣΤΟΙΧΕΙΩΝ
(ΠΕΡΙΒΑΛΛΟΝΤΙΚΑ - ΥΔΡΑΥΛΙΚΑ - ΥΔΡΟΛΟΓΙΚΑ)
ΓΙΑ ΤΗΝ ΟΡΙΟΘΕΤΗΣΗ ΡΕΜΑΤΩΝ ΤΩΝ ΟΙΚΙΣΜΩΝ
ΛΥΓΙΑΣ - ΚΑΡΥΩΤΩΝ ΚΑΙ ΠΡΟΤΑΣΕΙΣ ΟΡΙΟΘΕΤΗΣΗΣ
ΠΡΟΚΑΤΑΡΤΙΚΗ ΠΡΟΤΑΣΗ ΑΝΤΙΠΛΗΜΜΥΡΙΚΗΣ ΠΡΟΣΤΑΣΙΑΣ ΟΙΚΙΣΜΩΝ
Σ.04
1: 500
ΔΕΚΕΜΒΡΙΟΣ 2003
ΟΡΙΖΟΝΤΙΟΓΡΑΦΙΑ ΡΕΜΑΤΟΣ 1
ΟΙΚΙΣΜΟΥ ΚΑΡΥΩΤΩΝ
ΑΝΑΔΟΧΟΙ:
ΜΑΝΩΛΙΤΣΗΣ ΘΕΟΔΩΡΟΣ
ΤΟΠΟΓΡΑΦΟΣ ΜΗΧΑΝΙΚΟΣ
ΚΑΤΗΓΟΡΙΑ 13
(ΥΔΡΑΥΛΙΚΑ ΕΡΓΑ)
ΜΑΝΩΛΙΤΣΗΣ ΘΕΟΔΩΡΟΣ
ΥΠΟΓΡΑΦΗ:
ΠΑΠΑΔΑΤΟΣ ΙΩΑΝΝΗΣ
ΓΕΩΛΟΓΟΣ - ΓΕΩΤΕΧΝΙΚΟΣ M.Sc.
ΚΑΤΗΓΟΡΙΑ 20
(ΓΕΩΛΟΓΙΚΑ)
ΙΩΑΝΝΗΣ ΠΑΠΑΔΑΤΟΣ
ΥΠΟΓΡΑΦΗ:
ΕΓΚΡΙΣΕΙΣ ΥΠΗΡΕΣΙΑΣ:
ΕΠΙΒΛΕΠΟΝΤΕΣ
ΥΠΟΓΡΑΦΗ:
ΕΘΕΩΡΗΘΗ
Ο ΔΙΕΥΘΥΝΤΗΣ
ΤΕΧΝΙΚΩΝ ΥΠΗΡΕΣΙΩΝ Ν. ΛΕΥΚΑΔΟΣ
ΤΣΩΛΗΣ ΚΩΝ/ΝΟΣ
ΤΟΠΟΓΡΑΦΟΣ ΜΗΧΑΝΙΚΟΣ ΜΕ ΒΑΘΜΟ Α'
ΥΠΟΓΡΑΦΗ:
ΚΑΡΑΚΩΣΤΑΣ ΠΑΝΑΓΙΩΤΗΣ
ΠΟΛΙΤΙΚΟΣ ΜΗΧΑΝΙΚΟΣ ΜΕ ΒΑΘΜΟ Α'
ΓΟΥΡΖΗΣ ΑΘΑΝΑΣΙΟΣ
ΓΕΩΛΟΓΟΣ ΜΕ ΒΑΘΜΟ Α'

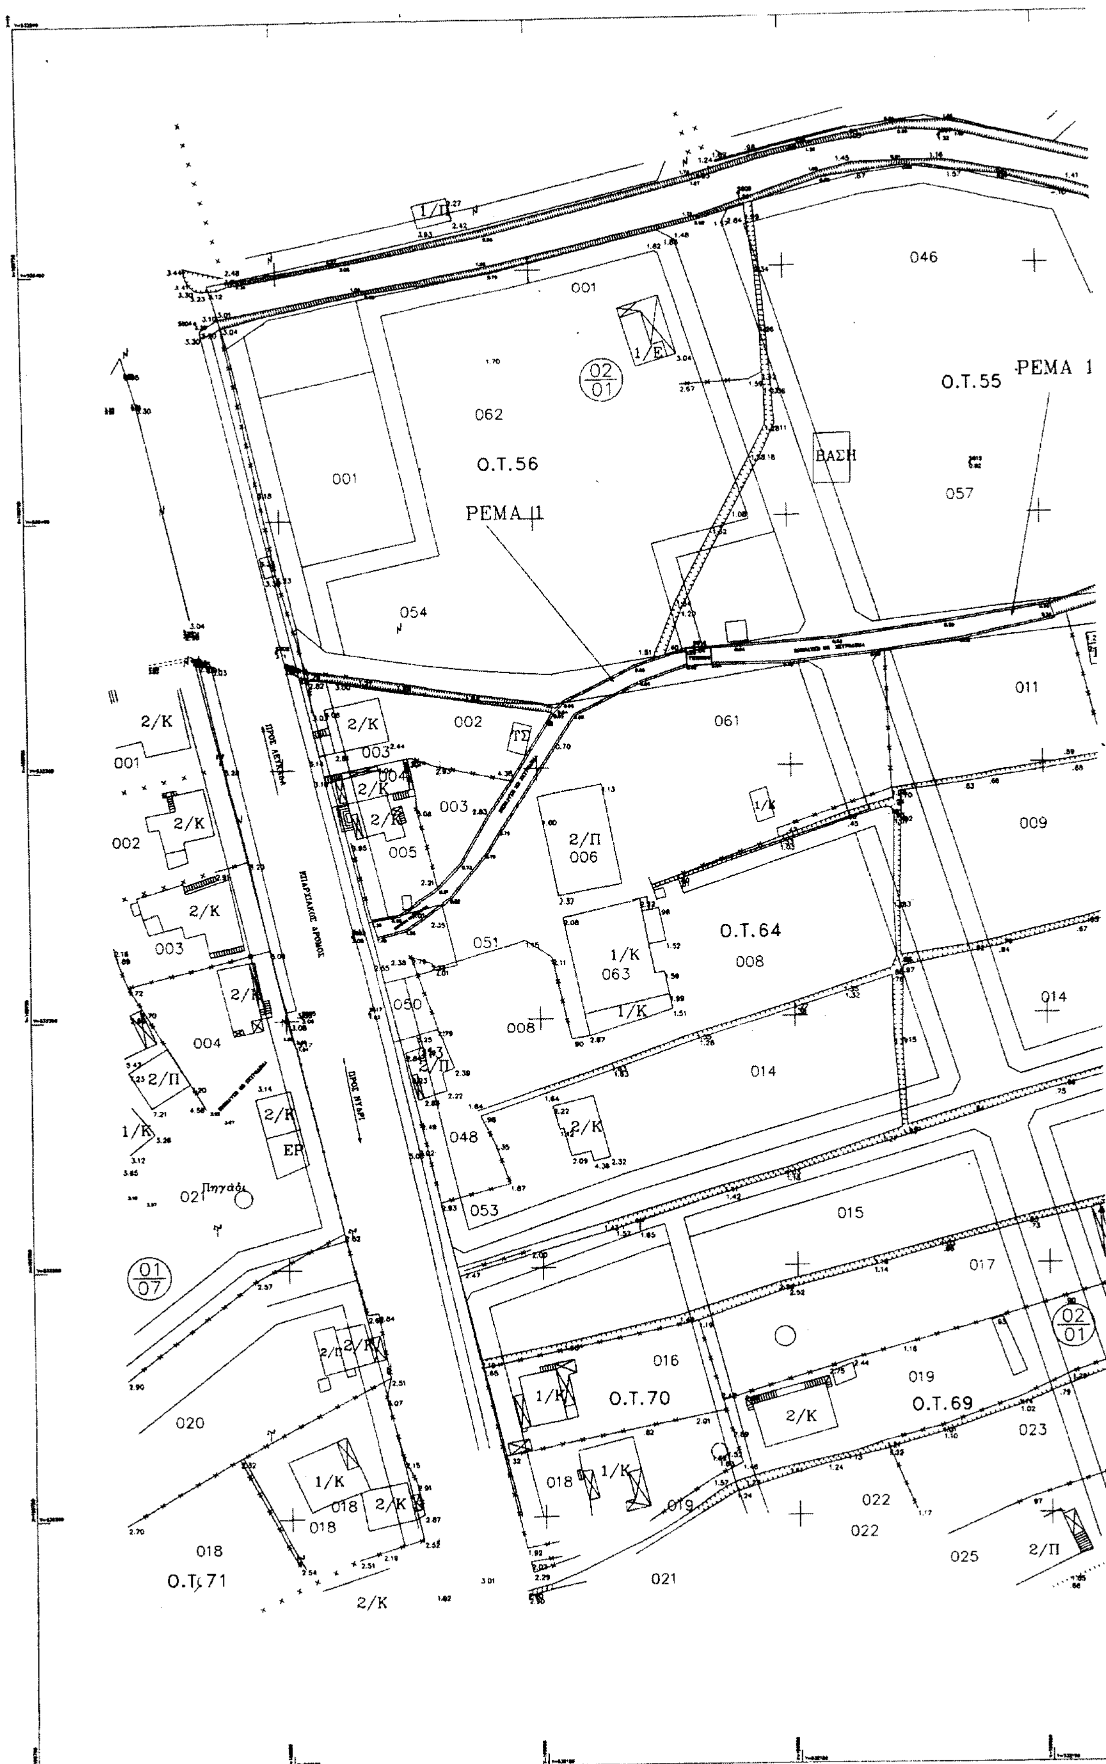

Ο.Τ.56
Ο.Τ.55
Ο.Τ.64
Ο.Τ.70
Ο.Τ.69
Ο.Τ.71
ΡΕΜΑ 1
ΡΕΜΑ 1
ΒΑΣΗ
ΠΡΟΣ ΛΕΥΚΙΜΜΗ
ΕΠΑΡΧΙΑΚΟΣ ΔΡΟΜΟΣ
ΠΡΟΣ ΝΤΑΡ
Πηγάδι

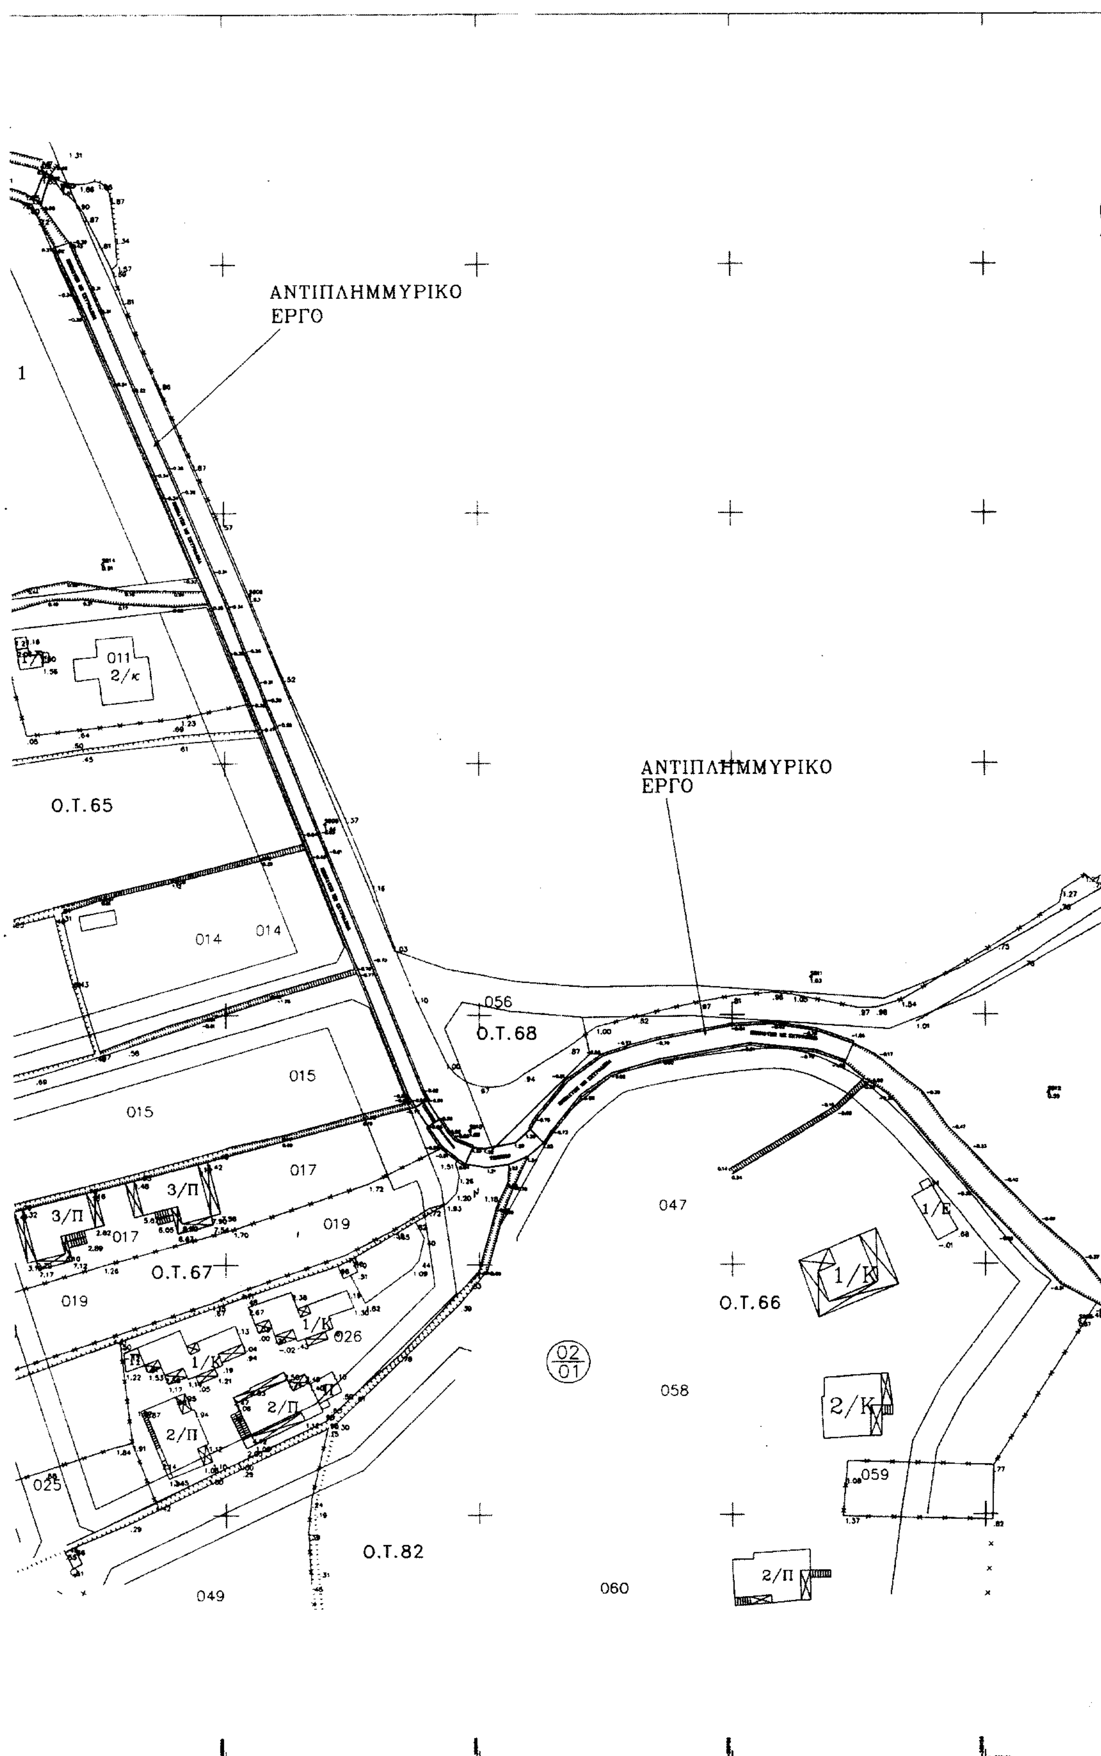
ΑΝΤΙΠΛΗΜΜΥΡΙΚΟ ΕΡΓΟ
ΑΝΤΙΠΛΗΜΜΥΡΙΚΟ ΕΡΓΟ
1
011
2/κ
Ο.Τ.65
014
014
056
Ο.Τ.68
015
015
017
3/Π
3/Π
017
019
Ο.Τ.67
019
047
1/Ε
1/Κ
Ο.Τ.66
1/Κ
026
1/Κ
02/01
058
2/Π
2/Π
2/Κ
025
059
Ο.Τ.82
049
060
2/Π

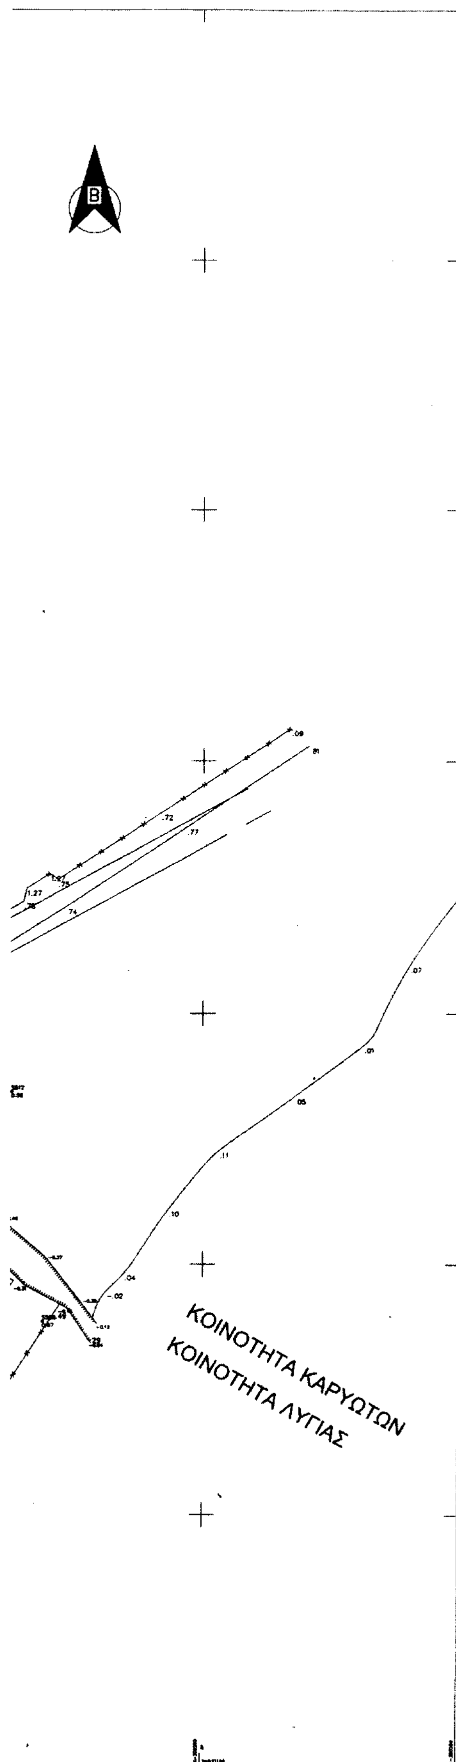

ΕΘΝΙΚΟ ΤΥΠΟΓΡΑΦΕΙΟ
Για τεχνικούς λόγους στο σχεδιάγραμμα έγινε σμίκρυνση σε ποσοστό 34 %

ΥΠΟΜΝΗΜΑ ΓΡΑΜΜΩΝ ΚΑΙ ΣΥΜΒΟΛΩΝ

- ΤΟΙΧΕΙΟ ΔΙΕΥΘΕΤΗΣΗΣ ΥΔΑΤΩΝ
- ΑΝΤΙΠΛΗΜΜΥΡΙΚΟ ΕΡΓΟ
- ΡΕΜΑ ΧΩΡΙΣ ΤΟΙΧΕΙΟ ΔΙΕΥΘΕΤΗΣΗΣ
- ΣΟΤΔΑ
- ΠΕΖΟΔΡΟΜΙΟ
- ΟΡΙΟ ΙΔΙΟΚΤΗΣΙΑΣ
- ΣΥΡΜΑΤΟΠΛΕΓΜΑ
- ΡΥΜΟΤΟΜΙΚΗ ΓΡΑΜΜΗ ΣΧΕΔΙΟΥ
- ΟΙΚΟΔΟΜΙΚΗ ΓΡΑΜΜΗ ΣΧΕΔΙΟΥ
- ΤΕΧΝΙΚΟ–ΓΕΦΥΡΑ ΔΡΟΜΟΣ ΠΡΟΣΠΕΛΑΣΗΣ
- ΕΠΕΝΔΥΣΗ ΡΕΜΑΤΟΣ ΜΕ ΣΚΥΡΟΔΕΜΑ

ΕΛΛΗΝΙΚΗ ΔΗΜΟΚΡΑΤΙΑ

ΝΟΜΑΡΧΙΑ ΛΕΥΚΑΔΟΣ

ΘΕΣΗ: ΟΙΚΙΣΜΟΙ ΛΥΓΙΑΣ - ΚΑΡΥΩΤΩΝ


ΣΥΛΛΟΓΗ ΚΑΙ ΕΚΤΙΜΗΣΗ ΣΤΟΙΧΕΙΩΝ (ΠΕΡΙΒΑΛΛΟΝΤΙΚΑ - ΥΔΡΑΥΛΙΚΑ - ΥΔΡΟΛΟΓΙΚΑ) ΓΙΑ ΤΗΝ ΟΡΙΟΘΕΤΗΣΗ ΡΕΜΑΤΩΝ ΤΩΝ ΟΙΚΙΣΜΩΝ ΛΥΓΙΑΣ - ΚΑΡΥΩΤΩΝ ΚΑΙ ΠΡΟΤΑΣΕΙΣ ΟΡΙΟΘΕΤΗΣΗΣ

ΠΡΟΚΑΤΑΡΤΙΚΗ ΠΡΟΤΑΣΗ ΑΝΤΙΠΛΗΜΜΥΡΙΚΗΣ ΠΡΟΣΤΑΣΙΑΣ ΟΙΚΙΣΜΩΝ


ΑΡΙΘΜΟΣ ΣΧΕΔΙΟΥ: Σ.05 ΚΛΙΜΑΚΑ: 1:500 ΗΜΕΡΟΜΗΝΙΑ: ΔΕΚΕΜΒΡΙΟΣ 2003	ΟΡΙΖΟΝΤΙΟΓΡΑΦΙΑ ΡΕΜΑΤΟΣ 1 ΟΙΚΙΣΜΟΥ ΚΑΡΥΩΤΩΝ

ΑΝΑΔΟΧΟΙ: ΜΑΝΩΛΙΤΣΗΣ ΘΕΟΔΩΡΟΣ ΤΟΠΟΓΡΑΦΟΣ ΜΗΧΑΝΙΚΟΣ ΚΑΤΗΓΟΡΙΑ 13 (ΥΔΡΑΥΛΙΚΑ ΕΡΓΑ)	ΜΑΝΩΛΙΤΣΗΣ ΘΕΟΔΩΡΟΣ ΔΙΠΛ. ΑΓΡΟΝΟΜΟΣ ΤΟΠΟΓΡΑΦΟΣ ΜΗΧΑΝΙΚΟΣ Α.Π.Θ. ΜΕΛΟΣ Τ.Ε.Ε. ΑΡ. ΜΗΤΡΩΟΥ 62996	ΥΠΟΓΡΑΦΗ:
ΠΑΠΑΔΑΤΟΣ ΙΩΑΝΝΗΣ ΓΕΩΛΟΓΟΣ - ΓΕΩΤΕΧΝΙΚΟΣ M.Sc. ΚΑΤΗΓΟΡΙΑ 20 (ΓΕΩΛΟΓΙΚΑ)	ΙΩΑΝΝΗΣ ΠΑΠΑΔΑΤΟΣ	ΥΠΟΓΡΑΦΗ:


ΕΓΚΡΙΣΕΙΣ ΥΠΗΡΕΣΙΑΣ:	ΕΠΙΒΛΕΠΟΝΤΕΣ	ΥΠΟΓΡΑΦΗ:
ΕΘΕΩΡΗΘΗ Λευκάδα 13/2/04 Ο ΔΙΕΥΘΥΝΤΗΣ ΤΕΧΝΙΚΩΝ ΥΠΗΡΕΣΙΩΝ Ν.ΛΕΥΚΑΔΟΣ	ΤΣΩΛΗΣ ΚΩΝ/ΝΟΣ ΤΟΠΟΓΡΑΦΟΣ ΜΗΧΑΝΙΚΟΣ ΜΕ ΒΑΘΜΟ Α'	
ΥΠΟΓΡΑΦΗ: ΚΑΡΑΚΩΣΤΑΣ ΠΑΝΑΓΙΩΤΗΣ ΠΟΛΙΤΙΚΟΣ ΜΗΧΑΝΙΚΟΣ ΜΕ ΒΑΘΜΟ Α'	ΓΟΥΡΖΗΣ ΑΘΑΝΑΣΙΟΣ ΓΕΩΛΟΓΟΣ ΜΕ ΒΑΘΜΟ Α'	

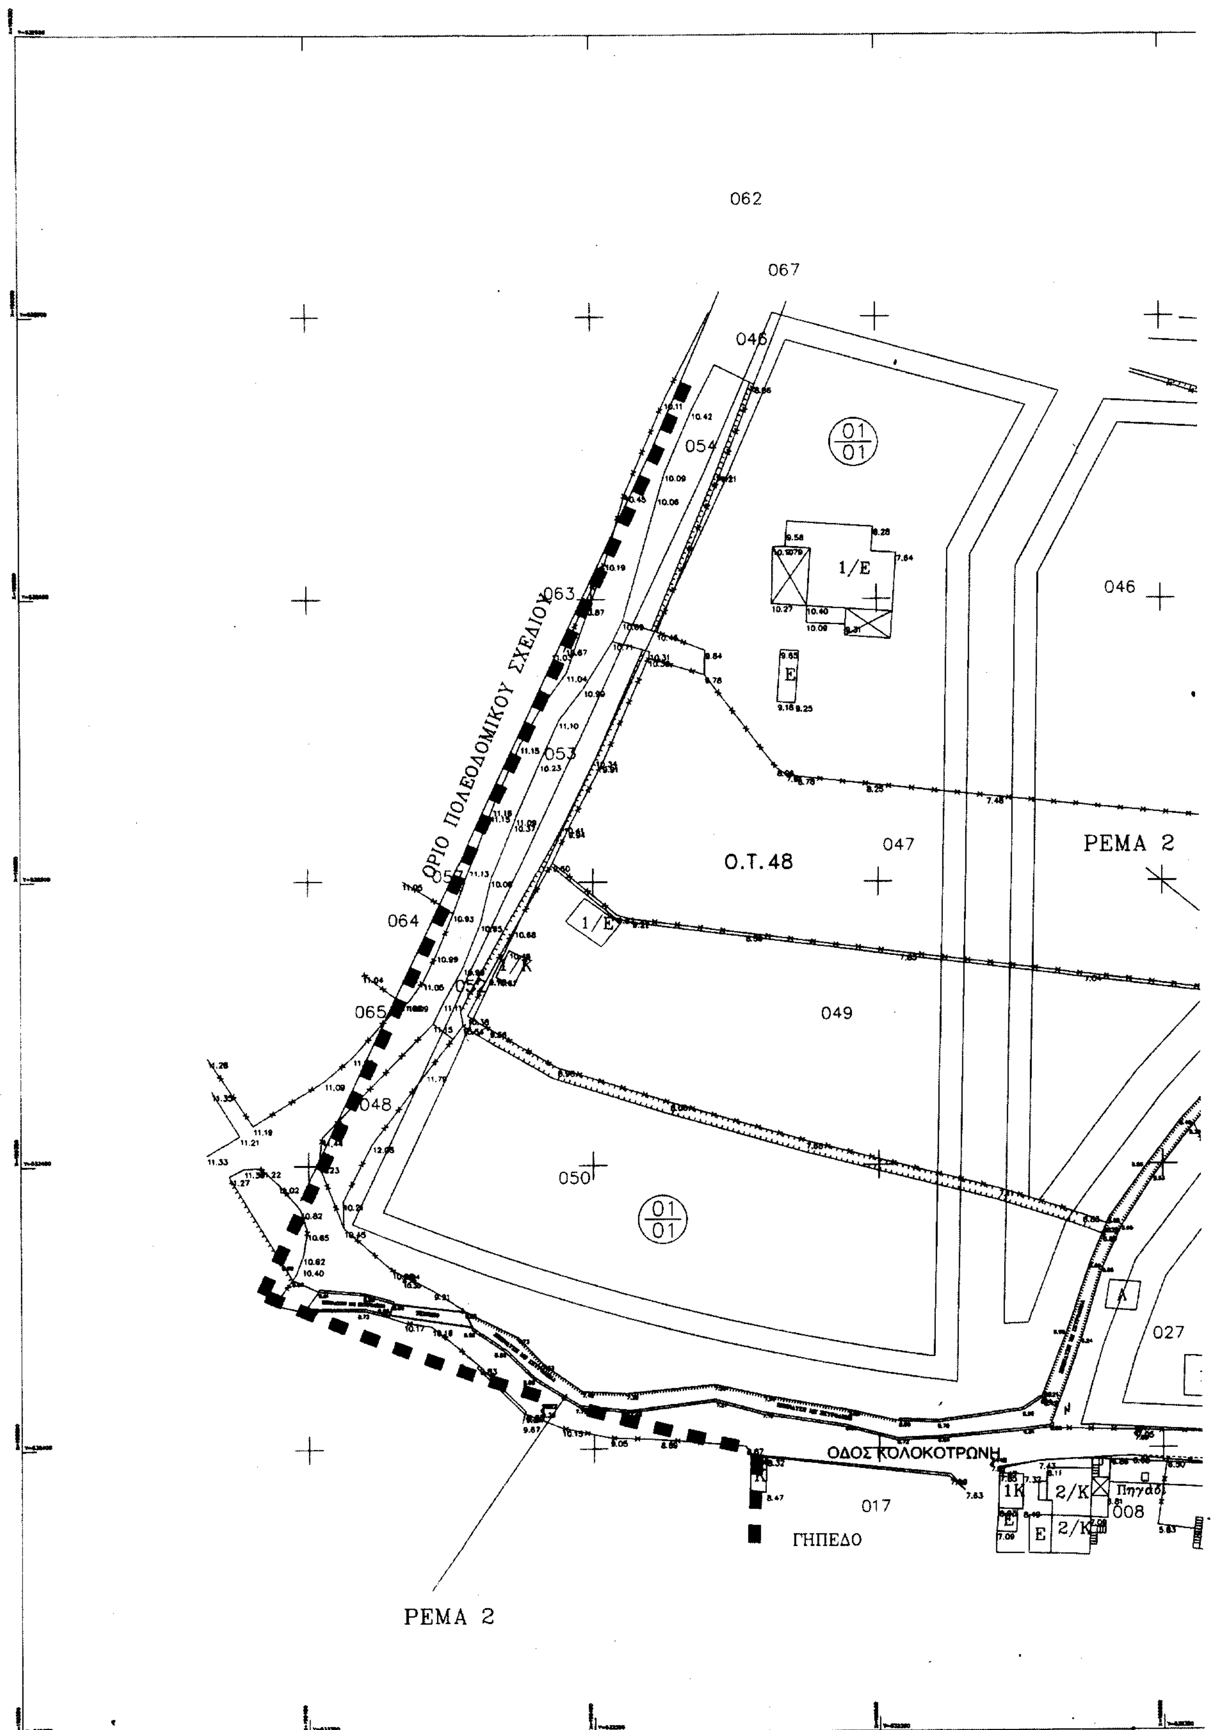

062
067
046
054
01/01
1/Ε
046
063
ΟΡΙΟ ΠΟΛΕΟΔΟΜΙΚΟΥ ΣΧΕΔΙΟΥ
Ε
053
047
Ο.Τ.48
ΡΕΜΑ 2
064
1/Ε
1/Κ
065
049
048
050
01/01
027
ΟΔΟΣ ΚΟΛΟΚΟΤΡΩΝΗ
017
1Κ
2/Κ
Πηγάδι
008
ΓΗΠΕΔΟ
Ε
2/Κ
ΡΕΜΑ 2

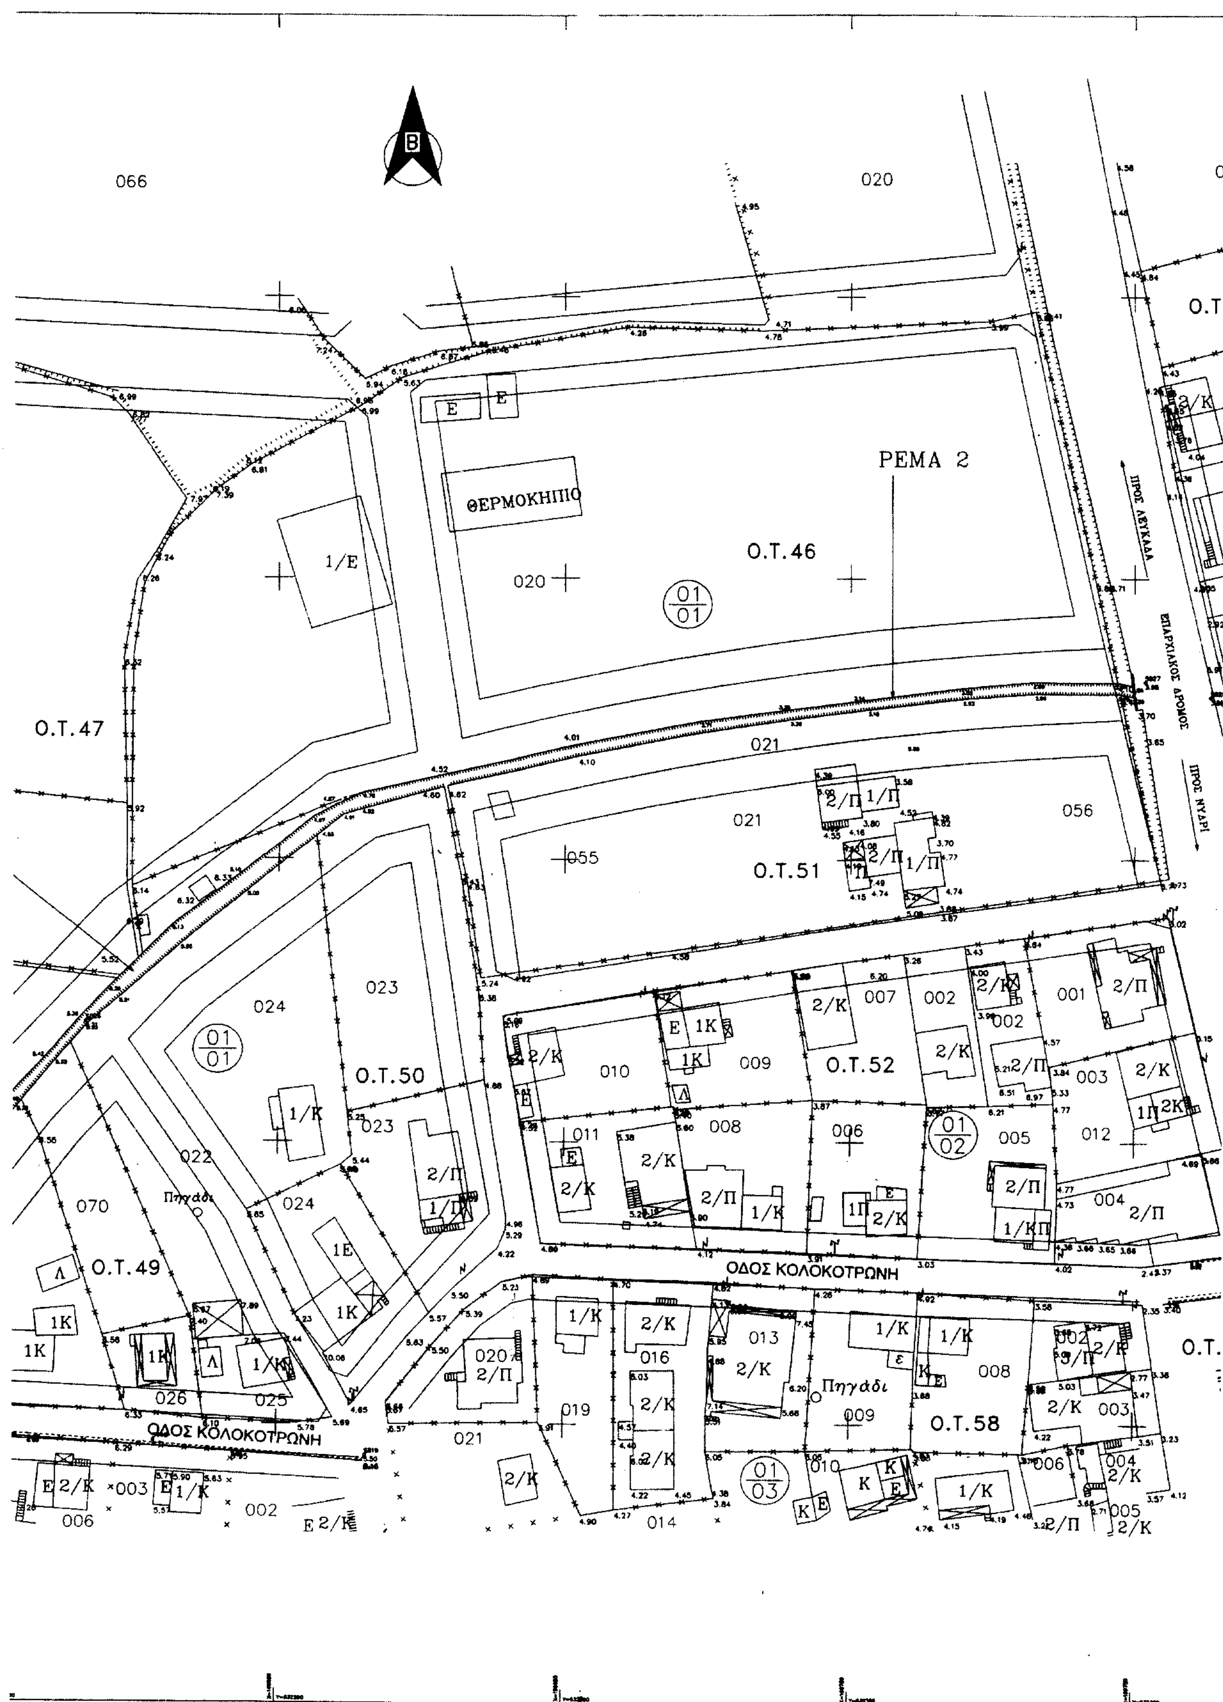

066
020
ΡΕΜΑ 2
ΘΕΡΜΟΚΗΠΙΟ
Ο.Τ.46
Ο.Τ.47
Ο.Τ.51
Ο.Τ.50
Ο.Τ.52
Ο.Τ.49
Ο.Τ.58
ΠΡΟΣ ΛΕΥΚΑΔΑ
ΕΠΑΡΧΙΑΚΟΣ ΔΡΟΜΟΣ
ΠΡΟΣ ΝΥΔΡΙ
ΟΔΟΣ ΚΟΛΟΚΟΤΡΩΝΗ
ΟΔΟΣ ΚΟΛΟΚΟΤΡΩΝΗ
Πηγάδι
Πηγάδι

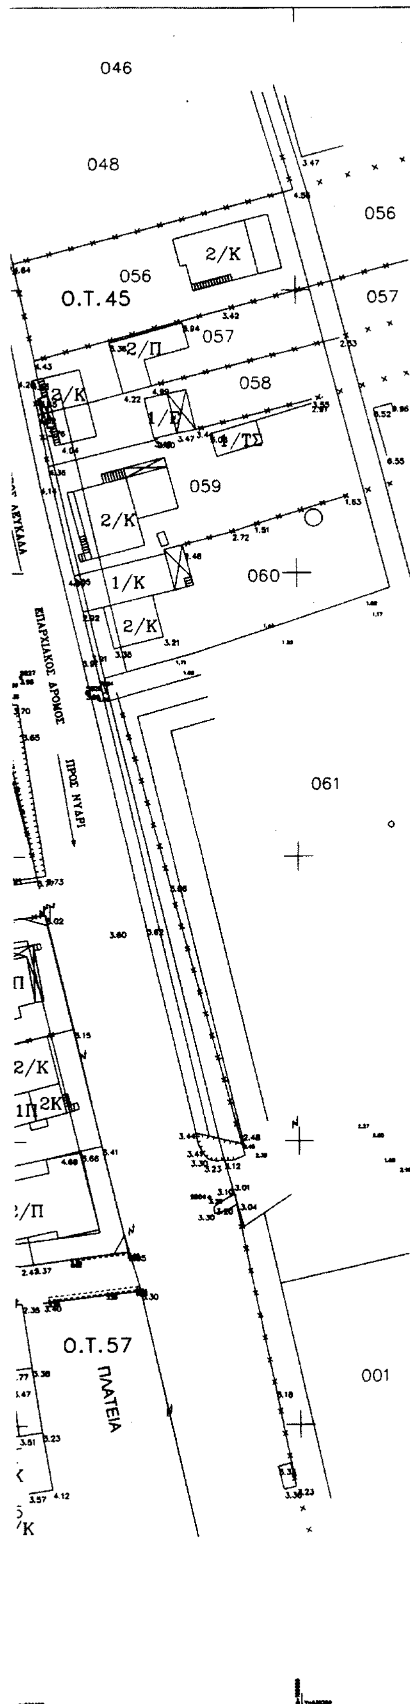

ΕΘΝΙΚΟ ΤΥΠΟΓΡΑΦΕΙΟ
Για τεχνικούς λόγους στο σχεδιάγραμμα
έγινε σμίκρυνση κατά ποσοστό 38 %

ΥΠΟΜΝΗΜΑ ΓΡΑΜΜΩΝ ΚΑΙ ΣΥΜΒΟΛΩΝ

- ΤΟΙΧΕΙΟ ΔΙΕΥΘΕΤΗΣΗΣ ΥΔΑΤΩΝ
- ΡΟΗ ΥΔΑΤΩΝ
- ΡΕΜΑ ΧΩΡΙΣ ΤΟΙΧΕΙΟ ΔΙΕΥΘΕΤΗΣΗΣ
- ΣΟΥΔΑ
- ΠΕΖΟΔΡΟΜΙΟ
- ΟΡΙΟ ΙΔΙΟΚΤΗΣΙΑΣ
- ΣΥΡΜΑΤΟΠΛΕΓΜΑ
- ΡΥΜΟΤΟΜΙΚΗ ΓΡΑΜΜΗ ΣΧΕΔΙΟΥ
- ΟΙΚΟΔΟΜΙΚΗ ΓΡΑΜΜΗ ΣΧΕΔΙΟΥ
- ΟΡΙΟ ΠΟΛΕΟΔΟΜΙΚΟΥ ΣΧΕΔΙΟΥ
- ΤΕΧΝΙΚΟ-ΓΕΦΥΡΑ ΔΡΟΜΟΣ ΠΡΟΣΠΕΛΑΣΗΣ
- ΕΠΕΝΔΥΣΗ ΡΕΜΑΤΟΣ ΜΕ ΣΚΥΡΟΔΕΜΑ

ΕΛΛΗΝΙΚΗ ΔΗΜΟΚΡΑΤΙΑ

ΝΟΜΑΡΧΙΑ ΛΕΥΚΑΔΟΣ

ΘΕΣΗ : ΟΙΚΙΣΜΟΙ ΛΥΓΙΑΣ - ΚΑΡΥΩΤΩΝ

ΣΥΛΛΟΓΗ ΚΑΙ ΕΚΤΙΜΗΣΗ ΣΤΟΙΧΕΙΩΝ
(ΠΕΡΙΒΑΛΛΟΝΤΙΚΑ - ΥΔΡΑΥΛΙΚΑ - ΥΔΡΟΛΟΓΙΚΑ)
ΓΙΑ ΤΗΝ ΟΡΙΟΘΕΤΗΣΗ ΡΕΜΑΤΩΝ ΤΩΝ ΟΙΚΙΣΜΩΝ
ΛΥΓΙΑΣ - ΚΑΡΥΩΤΩΝ ΚΑΙ ΠΡΟΤΑΣΕΙΣ ΟΡΙΟΘΕΤΗΣΗΣ

ΠΡΟΚΑΤΑΡΤΙΚΗ ΠΡΟΤΑΣΗ ΑΝΤΙΠΛΗΜΜΥΡΙΚΗΣ ΠΡΟΣΤΑΣΙΑΣ ΟΙΚΙΣΜΩΝ


ΑΡΙΘΜΟΣ ΣΧΕΔΙΟΥ: Σ.06 ΚΛΙΜΑΚΑ: 1: 500 ΗΜΕΡΟΜΗΝΙΑ: ΔΕΚΕΜΒΡΙΟΣ 2003	ΟΡΙΖΟΝΤΙΟΓΡΑΦΙΑ ΡΕΜΑΤΟΣ 2 ΟΙΚΙΣΜΟΥ ΚΑΡΥΩΤΩΝ


ΑΝΑΔΟΧΟΙ:		ΥΠΟΓΡΑΦΗ:
ΜΑΝΩΛΙΤΣΗΣ ΘΕΟΔΩΡΟΣ ΤΟΠΟΓΡΑΦΟΣ ΜΗΧΑΝΙΚΟΣ ΚΑΤΗΓΟΡΙΑ 13 (ΥΔΡΑΥΛΙΚΑ ΕΡΓΑ)	ΜΑΝΩΛΙΤΣΗΣ ΘΕΟΔΩΡΟΣ ΔΙΠΛ. ΑΓΡΟΝΟΜΟΣ ΤΟΠΟΓΡΑΦΟΣ ΜΗΧΑΝΙΚΟΣ Α.Π.Θ. ΜΕΛΟΣ Τ.Ε.Ε. ΑΡΙΘ. ΜΗΤΡΩΟΥ 62996 ΕΛΛΑ, ΝΙΚΙΑΝΑ ΛΕΥΚΑΔΑΣ ΑΦΜ 046145102 ΔΟΥ ΛΕΥΚΑΔΑΣ	
ΠΑΠΑΔΑΤΟΣ ΙΩΑΝΝΗΣ ΓΕΩΛΟΓΟΣ - ΓΕΩΤΕΧΝΙΚΟΣ M.Sc. ΚΑΤΗΓΟΡΙΑ 20 (ΓΕΩΛΟΓΙΚΑ)	ΙΩΑΝΝΗΣ ΠΑΠΑΔΑΤΟΣ Γεωλόγος - Γεωτεχνικός MSc Α.Μ. Μελετητή 12075 Φιλιππιάδος 27, Ιωάννινα 45332 ΑΦΜ 033960167 ΔΟΥ ΙΑ' Αθηνών	ΥΠΟΓΡΑΦΗ:

ΕΓΚΡΙΣΕΙΣ ΥΠΗΡΕΣΙΑΣ:	ΕΠΙΒΛΕΠΟΝΤΕΣ	ΥΠΟΓΡΑΦΗ:
ΕΘΕΩΡΗΘΗ Λευκάδα 13/2/04 Ο ΔΙΕΥΘΥΝΤΗΣ ΤΕΧΝΙΚΩΝ ΥΠΗΡΕΣΙΩΝ Ν. ΛΕΥΚΑΔΟΣ	ΤΣΩΛΗΣ ΚΩΝ/ΝΟΣ ΤΟΠΟΓΡΑΦΟΣ ΜΗΧΑΝΙΚΟΣ ΜΕ ΒΑΘΜΟ Α'	
ΥΠΟΓΡΑΦΗ ΚΑΡΑΚΩΣΤΑΣ ΠΑΝΑΓΙΩΤΗΣ ΠΟΛΙΤΙΚΟΣ ΜΗΧΑΝΙΚΟΣ ΜΕ ΒΑΘΜΟ Α'	ΓΟΥΡΖΗΣ ΑΘΑΝΑΣΙΟΣ ΓΕΩΛΟΓΟΣ ΜΕ ΒΑΘΜΟ Α'	

Β

045
045
047
049
046
048
020
056
Ο.Τ.45
Ο.Τ.44
057
058
ΠΡΟΣ ΛΕΥΚΑΔΑ
059
060
ΡΕΜΑ 2
Ο.Τ.53
056
ΕΠΑΡΧΙΑΚΟΣ ΔΡΟΜΟΣ
ΠΡΟΣ ΝΥΔΡΙ
007
002
001
Ο.Τ.52
003
006
005
012
004
Ο.Τ.57
008
009
Ο.Τ.58
003
006
004
001

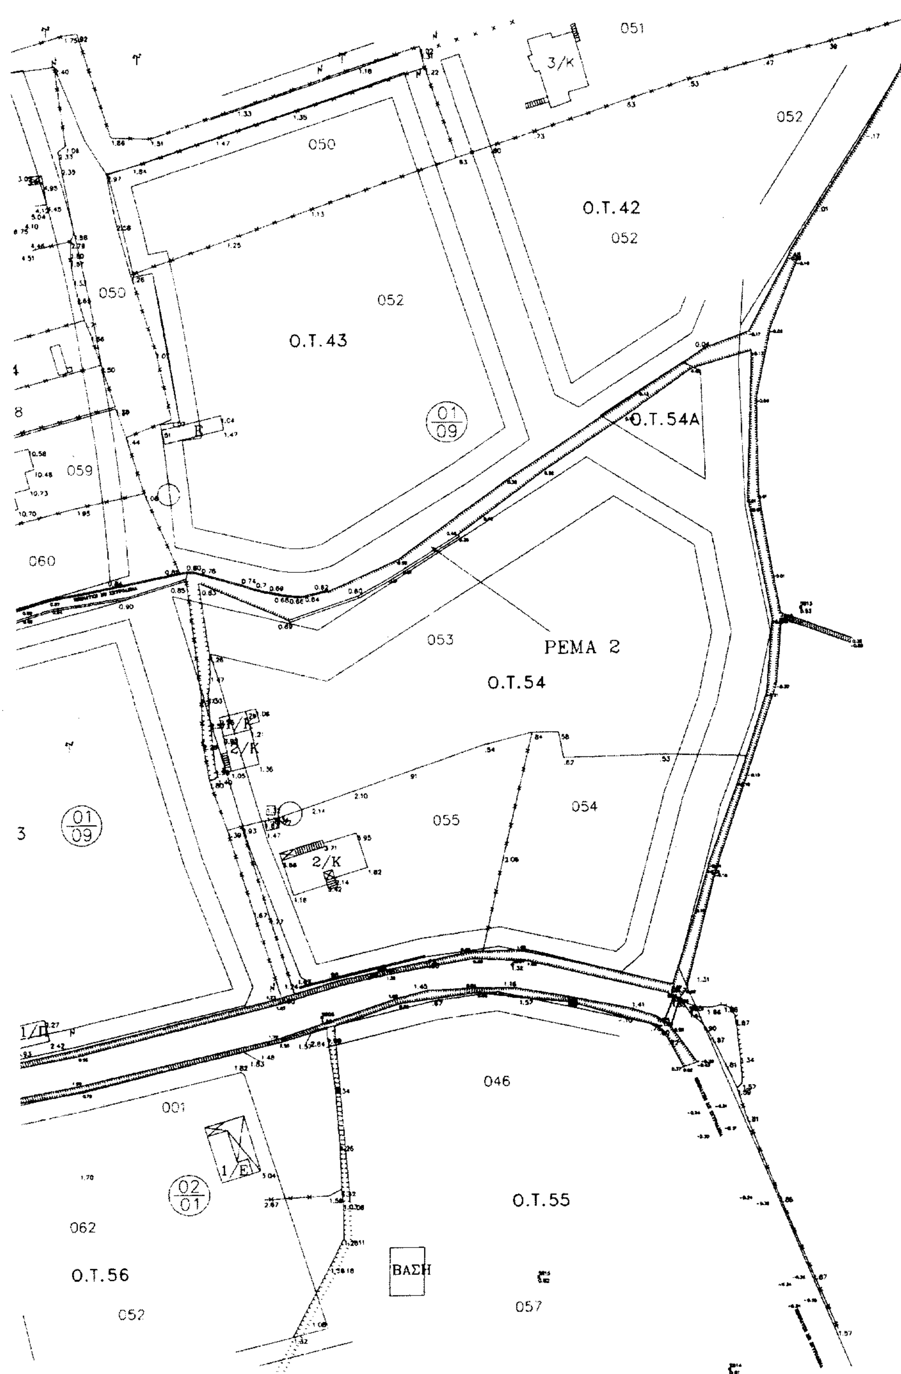
051
3/Κ
052
050
Ο.Τ.42
052
050
052
Ο.Τ.43
01/09
Ο.Τ.54Α
059
060
053
ΡΕΜΑ 2
Ο.Τ.54
055
054
01/09
2/Κ
046
001
1/Ε
02/01
Ο.Τ.55
062
Ο.Τ.56
ΒΑΣΗ
052
057

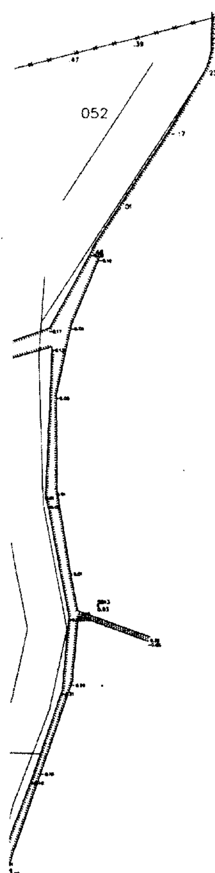

ΕΘΝΙΚΟ ΤΥΠΟΓΡΑΦΕΙΟ
Για τεχνικούς λόγους στο σχεδιάγραμμα έγινε σμίκρυνση κατά ποσοστό 32 %

ΥΠΟΜΝΗΜΑ ΓΡΑΜΜΩΝ ΚΑΙ ΣΥΜΒΟΛΩΝ

- ΤΟΙΧΕΙΟ ΔΙΕΥΘΕΤΗΣΗΣ ΥΔΑΤΩΝ
- ΡΕΜΑ ΧΩΡΙΣ ΤΟΙΧΕΙΟ ΔΙΕΥΘΕΤΗΣΗΣ
- ΠΕΖΟΔΡΟΜΙΟ
- ΟΡΙΟ ΙΔΙΟΚΤΗΣΙΑΣ
- ΣΥΡΜΑΤΟΠΛΕΓΜΑ
- ΡΥΜΟΤΟΜΙΚΗ ΓΡΑΜΜΗ ΣΧΕΔΙΟΥ
- ΟΙΚΟΔΟΜΙΚΗ ΓΡΑΜΜΗ ΣΧΕΔΙΟΥ
- ΕΠΕΝΔΥΣΗ ΡΕΜΑΤΟΣ ΜΕ ΣΚΥΡΟΔΕΜΑ



ΕΛΛΗΝΙΚΗ ΔΗΜΟΚΡΑΤΙΑ

ΝΟΜΑΡΧΙΑ ΛΕΥΚΑΔΟΣ

ΘΕΣΗ :	ΟΙΚΙΣΜΟΙ ΛΥΓΙΑΣ - ΚΑΡΥΩΤΩΝ

ΣΥΛΛΟΓΗ ΚΑΙ ΕΚΤΙΜΗΣΗ ΣΤΟΙΧΕΙΩΝ
(ΠΕΡΙΒΑΛΛΟΝΤΙΚΑ - ΥΔΡΑΥΛΙΚΑ - ΥΔΡΟΛΟΓΙΚΑ)
ΓΙΑ ΤΗΝ ΟΡΙΟΘΕΤΗΣΗ ΡΕΜΑΤΩΝ ΤΩΝ ΟΙΚΙΣΜΩΝ
ΛΥΓΙΑΣ - ΚΑΡΥΩΤΩΝ ΚΑΙ ΠΡΟΤΑΣΕΙΣ ΟΡΙΟΘΕΤΗΣΗΣ

ΠΡΟΚΑΤΑΡΤΙΚΗ ΠΡΟΤΑΣΗ ΑΝΤΙΠΛΗΜΜΥΡΙΚΗΣ ΠΡΟΣΤΑΣΙΑΣ ΟΙΚΙΣΜΩΝ

Σ.07	ΟΡΙΖΟΝΤΙΟΓΡΑΦΙΑ ΡΕΜΑΤΟΣ 2 ΟΙΚΙΣΜΟΥ ΚΑΡΥΩΤΩΝ
1: 500	
ΔΕΚΕΜΒΡΙΟΣ 2008	

ΑΝΑΔΟΧΟΙ:		ΥΠΟΓΡΑΦΗ:
ΜΑΝΩΛΙΤΣΗΣ ΘΕΟΔΩΡΟΣ ΤΟΠΟΓΡΑΦΟΣ ΜΗΧΑΝΙΚΟΣ ΚΑΤΗΓΟΡΙΑ 13 (ΥΔΡΑΥΛΙΚΑ ΕΡΓΑ)	ΜΑΝΩΛΙΤΣΗΣ ΘΕΟΔΩΡΟΣ ... ΜΕΛΟΣ Τ.Ε.Ε. ΑΡΙΘ. ΜΗΤΡΩΟΥ ...	
ΠΑΠΑΔΑΤΟΣ ΙΩΑΝΝΗΣ ΓΕΩΛΟΓΟΣ - ΓΕΩΤΕΧΝΙΚΟΣ M Sc. ΚΑΤΗΓΟΡΙΑ 20 (ΓΕΩΛΟΓΙΚΑ)	ΙΩΑΝΝΗΣ ΠΑΠΑΔΑΤΟΣ ...	ΥΠΟΓΡΑΦΗ:

ΕΓΚΡΙΣΕΙΣ ΥΠΗΡΕΣΙΑΣ:	ΕΠΙΒΛΕΠΟΝΤΕΣ	ΥΠΟΓΡΑΦΗ:
ΕΘΕΩΡΗΘΗ Λευκάδα 13/2/09 Ο ΔΙΕΥΘΥΝΤΗΣ ΤΕΧΝΙΚΩΝ ΥΠΗΡΕΣΙΩΝ Ν. ΛΕΥΚΑΔΟΣ	ΤΣΩΛΗΣ ΚΩΝ/ΝΟΣ ΤΟΠΟΓΡΑΦΟΣ ΜΗΧΑΝΙΚΟΣ ΜΕ ΒΑΘΜΟ Α'	
ΥΠΟΓΡΑΦΗ: ΚΑΡΑΚΩΣΤΑΣ ΠΑΝΑΓΙΩΤΗΣ ΠΟΛΙΤΙΚΟΣ ΜΗΧΑΝΙΚΟΣ ΜΕ ΒΑΘΜΟ Α'	ΓΟΥΡΖΗΣ ΑΘΑΝΑΣΙΟΣ ΓΕΩΛΟΓΟΣ ΜΕ ΒΑΘΜΟ Α'	

ΑΠΟ ΤΟ ΕΘΝΙΚΟ ΤΥΠΟΓΡΑΦΕΙΟ